


PLAN DE ZONAGE

Elaboration	PADD	Enquête Publique	PLU approuvé le
01 Juillet 2019	07 Décembre 2010	07 Janvier au 5 Février 2013	15 juillet 2013

Echelle : 1/5000

Date : Février 2019

Vu pour être annexé à la
délibération du
Le Maire,

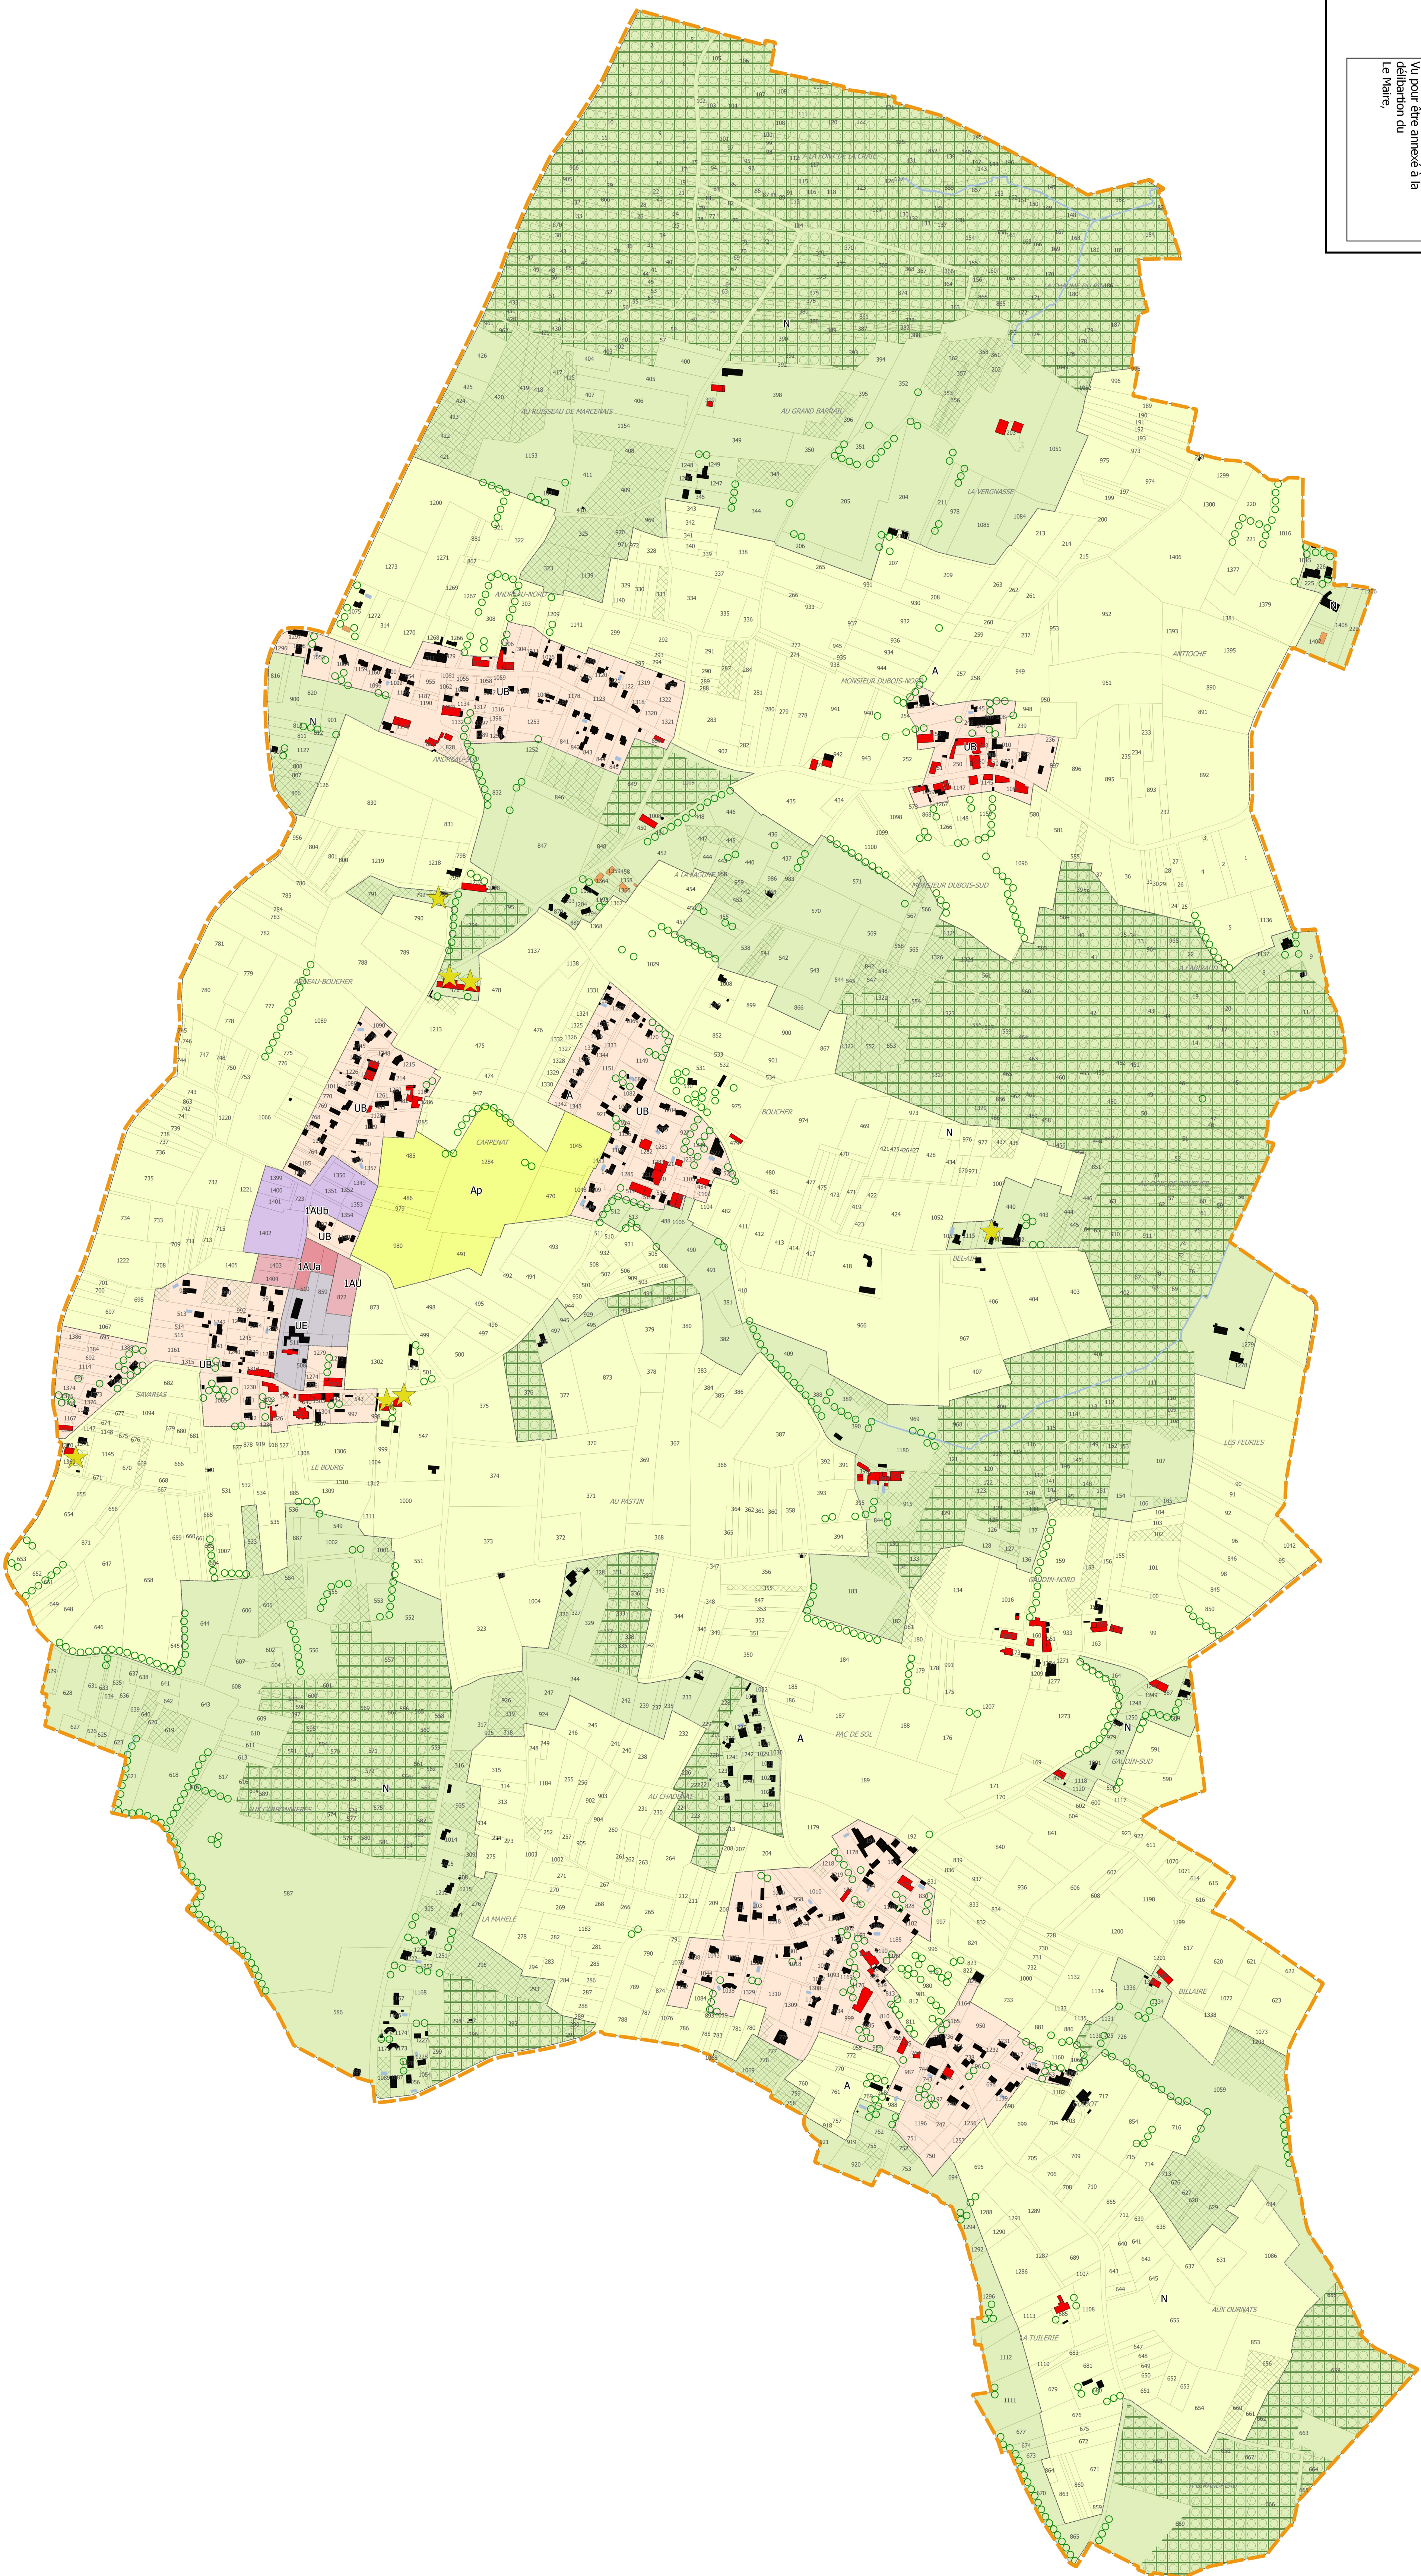

ZONAGE

 1AU

 1AUa

 1AUb

★ Construction autorisée à changer de destination au titre de l'article L151-11

-  Bâti
 Bâti existant ne figurant pas sur le fond de plan cadastral et reporté d'après plan de masse des p
 Patrimoine repéré au titre de l'article L.151-19 du Code de l'Urbanisme
 Espace Boisé Classé
 Elément du paysage identifié et localisé en application de l'art. L 151-23 du Code de l'Urbanisme
 Elément du paysage identifié et localisé en application de l'art. L 151-23 du Code de l'Urbanisme
 Parcelle (Cadastre 2019)
 Limite communale

